


BESTUHLUNGSPLAN

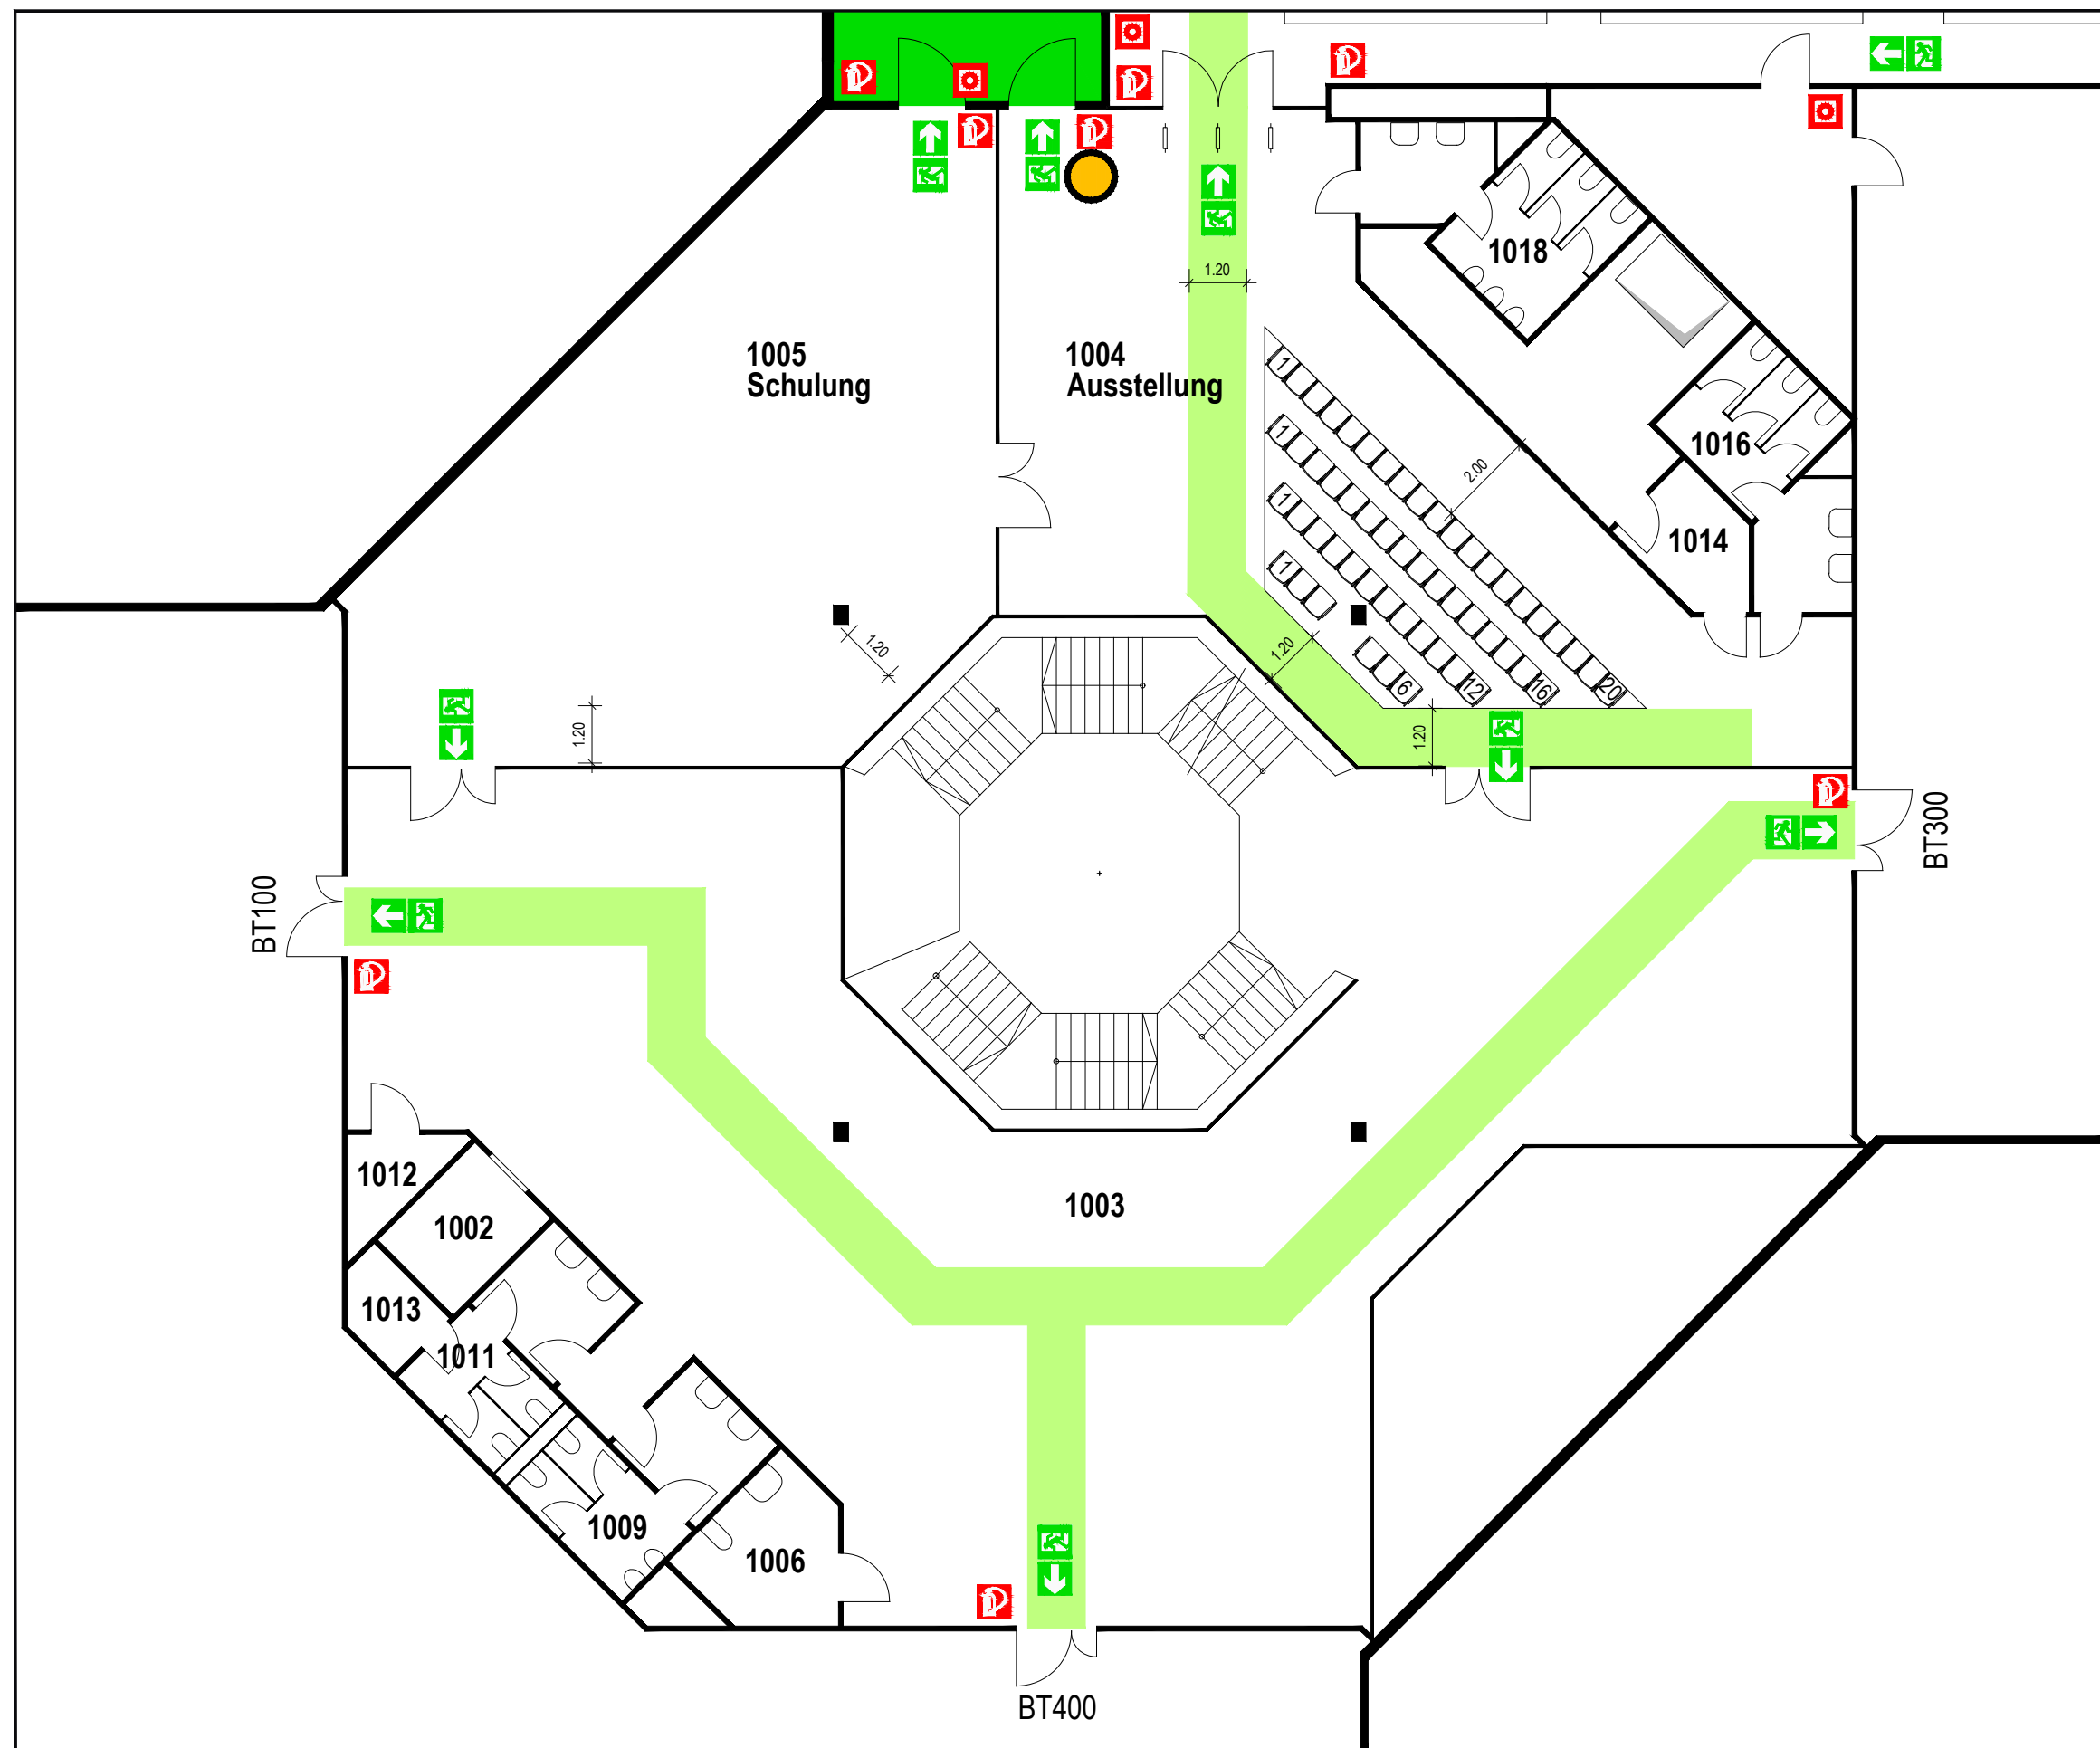

Bestuhlung Variante 1

Raum Nr. 1004 - Ausstellung
54 Sitzplätze

Maximale Personenzahl
nach Brandschutznachweis: 145

Legende

- Standort
- Fluchtweg
- Rettungsweg, Notausgang
- Feuerlöscher
- Treppe
- Richtungsangabe
- Brandmelder

Objekt:

Universität der Bundeswehr

Gebäude:
BT 000, BT200

Etage:
Ebene 1

Stand:
Juni 2016

Plan-Nr.:
E1-B1-S2

Planersteller:

OEHMKE+HERBERT

Planungsgesellschaft im Bauwesen mbH
Neutorgaben 15, 90419 Nürnberg
Telefon 0911/393080 Fax 0911/3930860